

SCHLOSS HELLBRUNN

Raumpläne & Grundrisse




Für Fragen und Buchungen wenden Sie sich bitte an:

Schlossverwaltung Hellbrunn
Fürstenweg 37, A-5020 Salzburg
+43 (0) 662 82 03 72-0
info@hellbrunn.at
www.hellbrunn.at



HELLBRUNN
Lustschloss zu Salzburg

RÄUMLICHKEITEN SCHLOSS

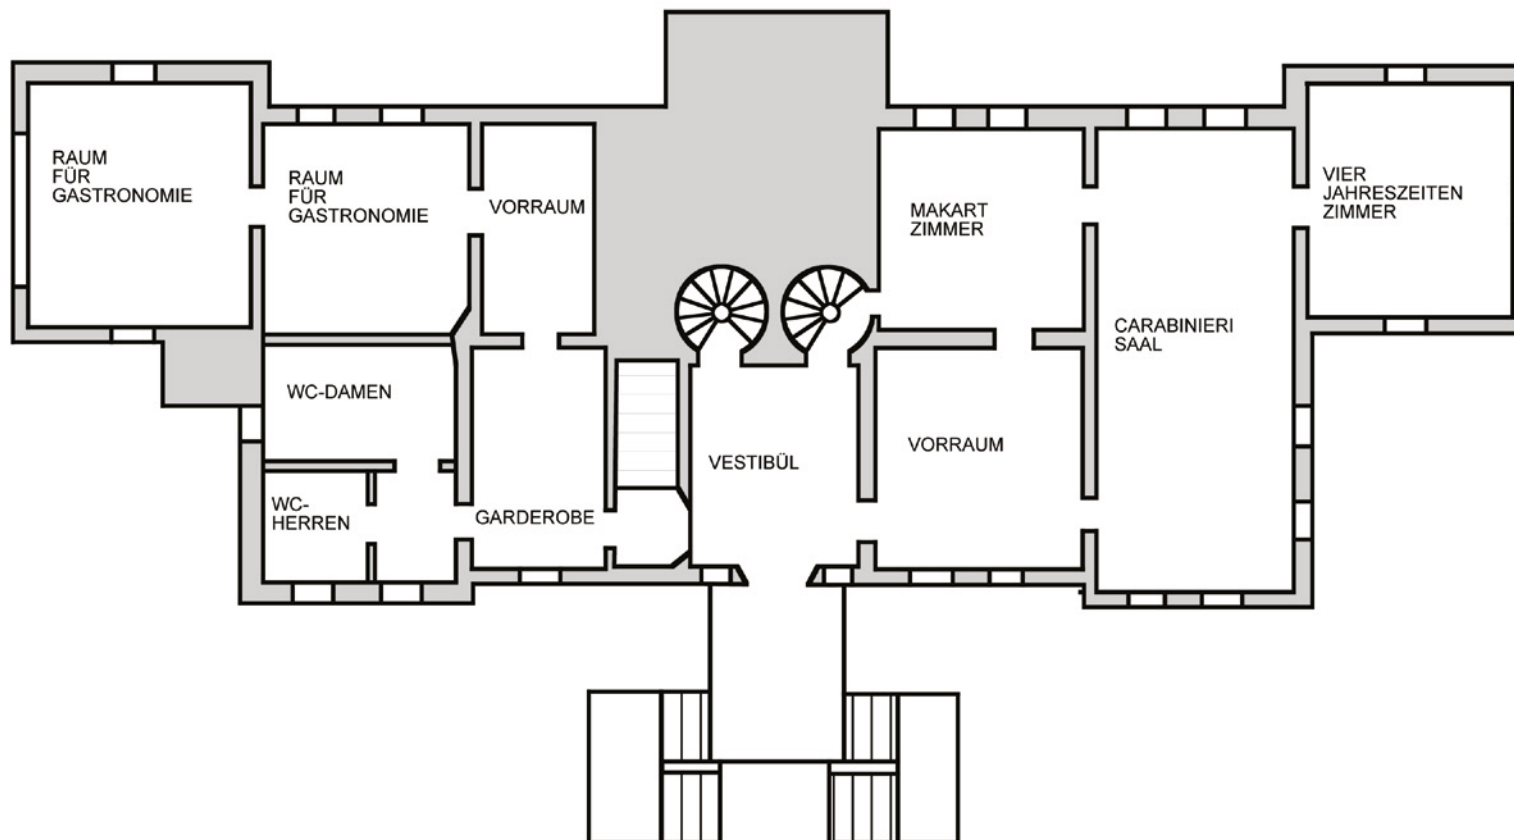


RAUM	DIMENSION (LxBxH)	FLÄCHE (m ²)	THEATER	BANKETT	STEHEMPFGANG
Carabinierisaal	14,35 x 6,60 x 5,40	95	150	100	-
Vier Jahreszeiten Zimmer	6,45 x 6,45 x 5,40	42	-	50	-
Makart Zimmer	6,50 x 6,25 x 5,40	41	-	50	-
Vorraum	6,50 x 6,35 x 5,40	41	-	-	-
Gesamt:		219	150	200	200

RÄUMLICHKEITEN ORANGERIE

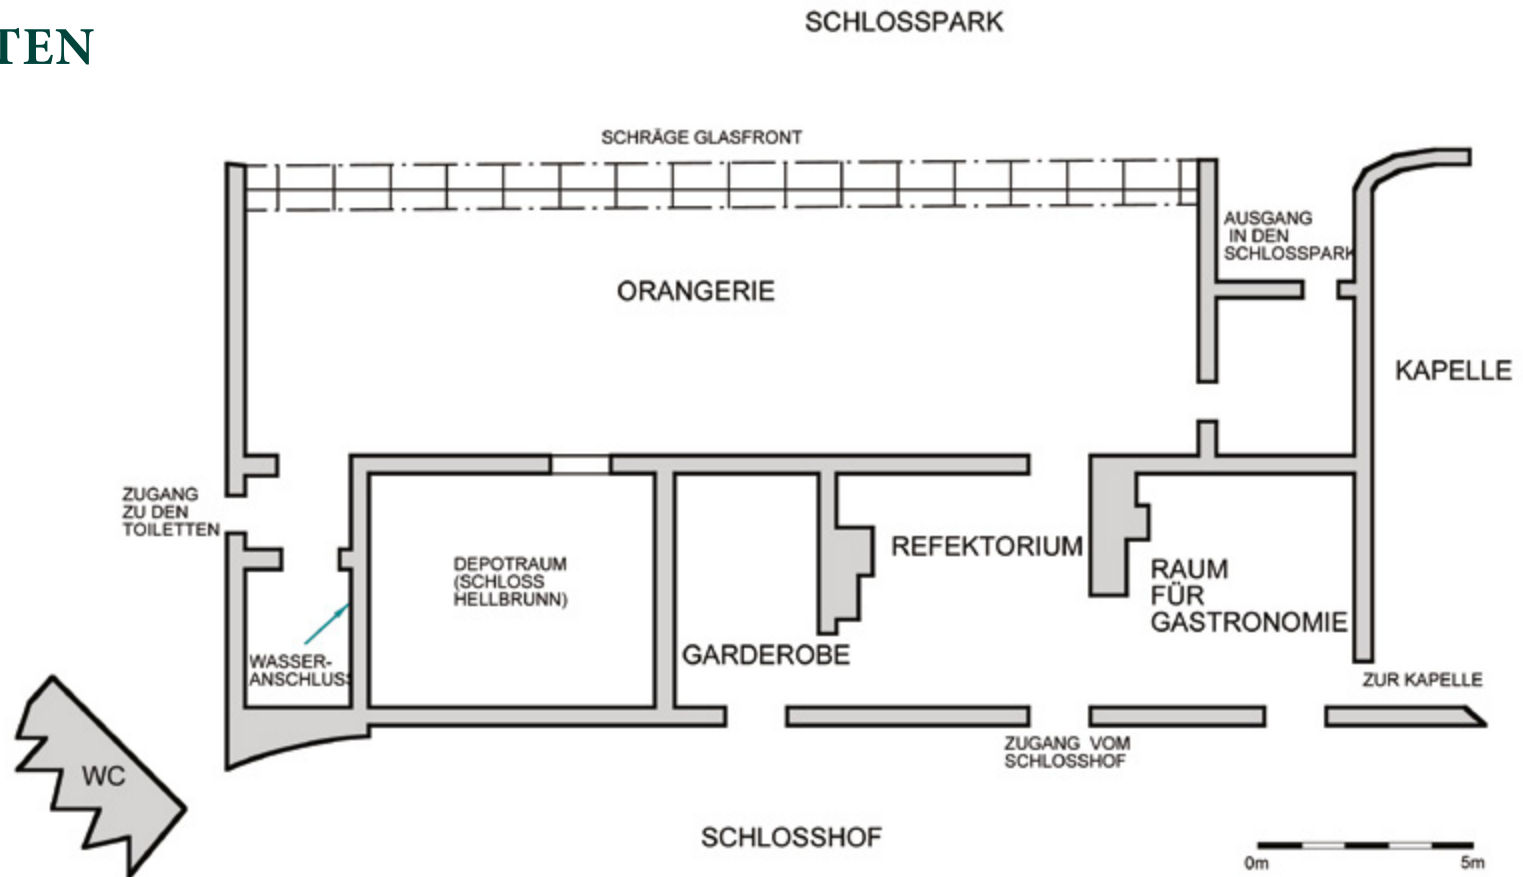

RAUM	DIMENSION (LxBxH)	FLÄCHE (m ²)	THEATER	BANKETT	STEHEMPfang
Orangerie	22,50 x 6,00	138	150	90	150
Refektorium	5,90 x 5,50	32	-	-	-
Garderobe	5,40 x 3,40	18	-	-	-
Raum für Gastronomie	5,80 x 5,50	31	-	-	-
Gesamt:		219	150	90	150

RÄUMLICHKEITEN FASANERIE

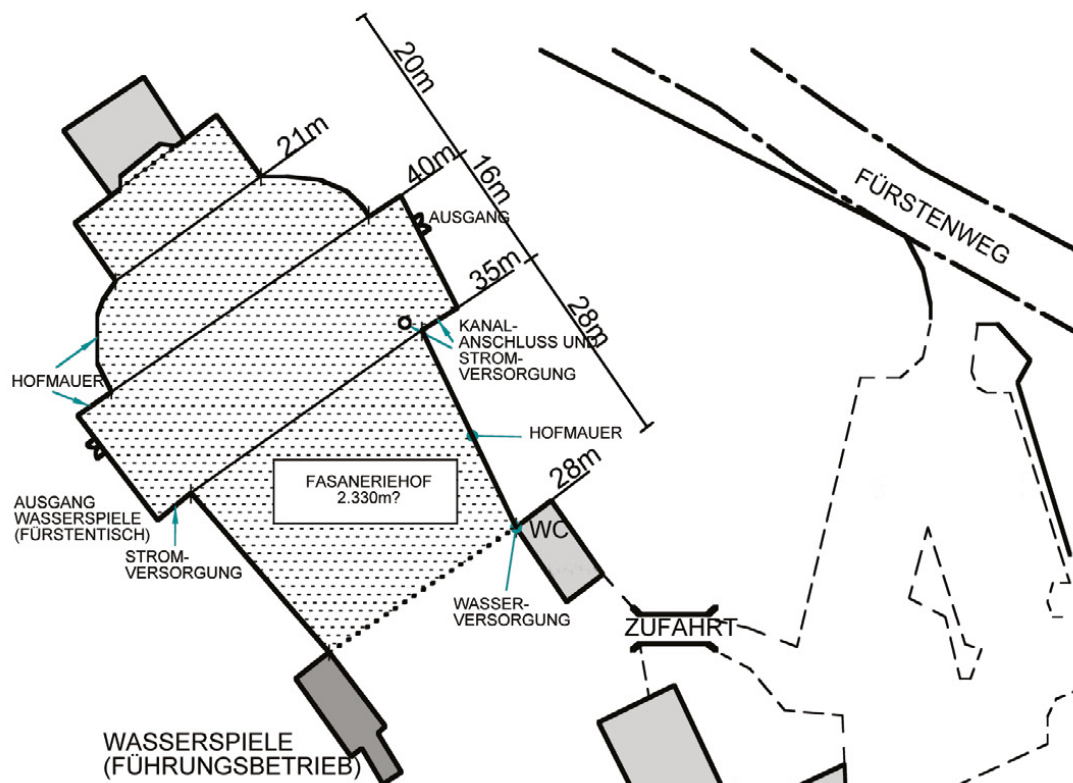

RAUM	DIMENSION (LxB)	FLÄCHE (m ²)
Fasaneriehof	64 x 21-40	2.330
Gesamt:	(siehe Abbildung)	2.330